



補助光電スイッチプレート取付詳細

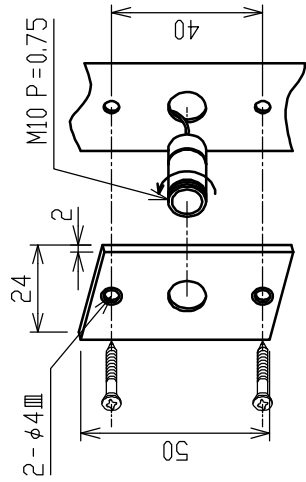

外部

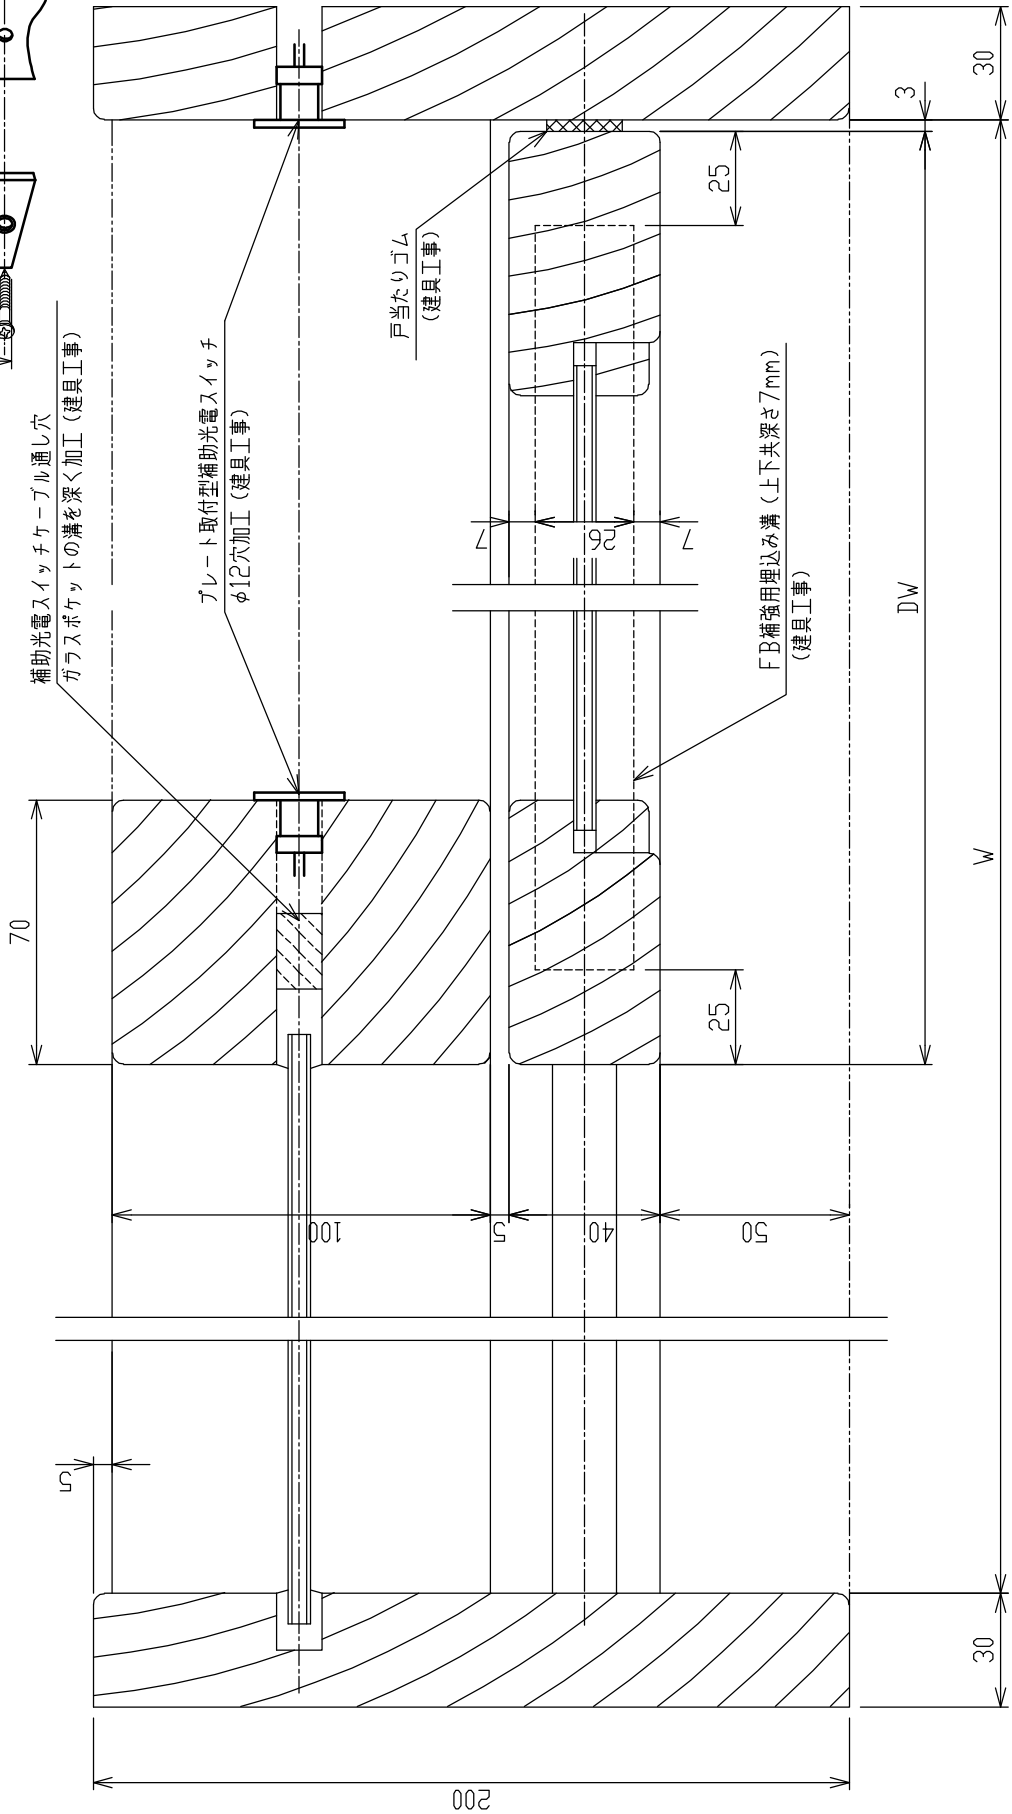

内部

木製建具ユニット台板納り	M3台板	片引き又は両引き	図番 2-4	よこ断面図
--------------	------	----------	--------	-------