




姿図・たて/よこ断面図

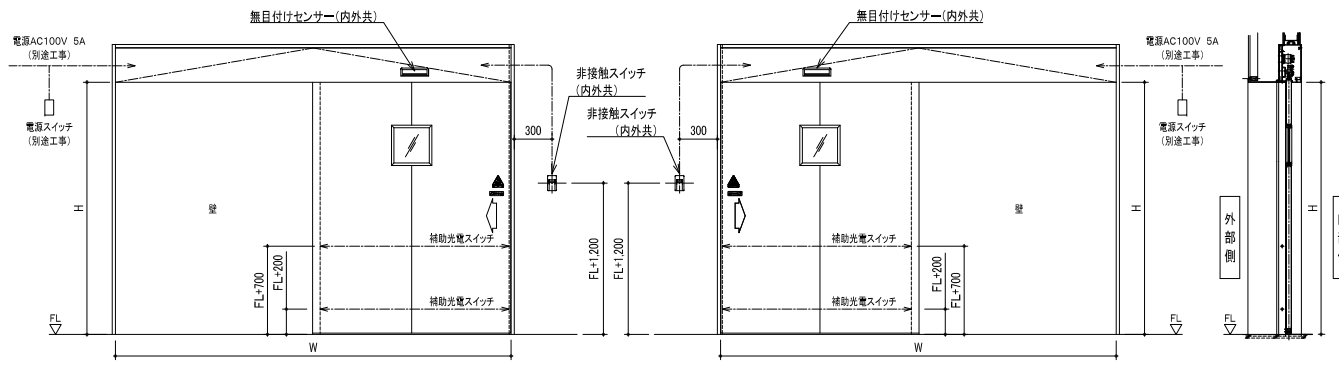


姿図は内部側を示す

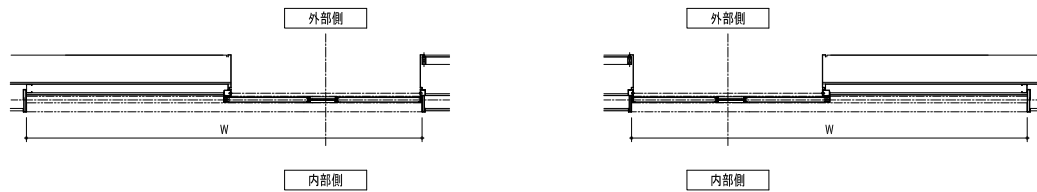

たて断面詳細図

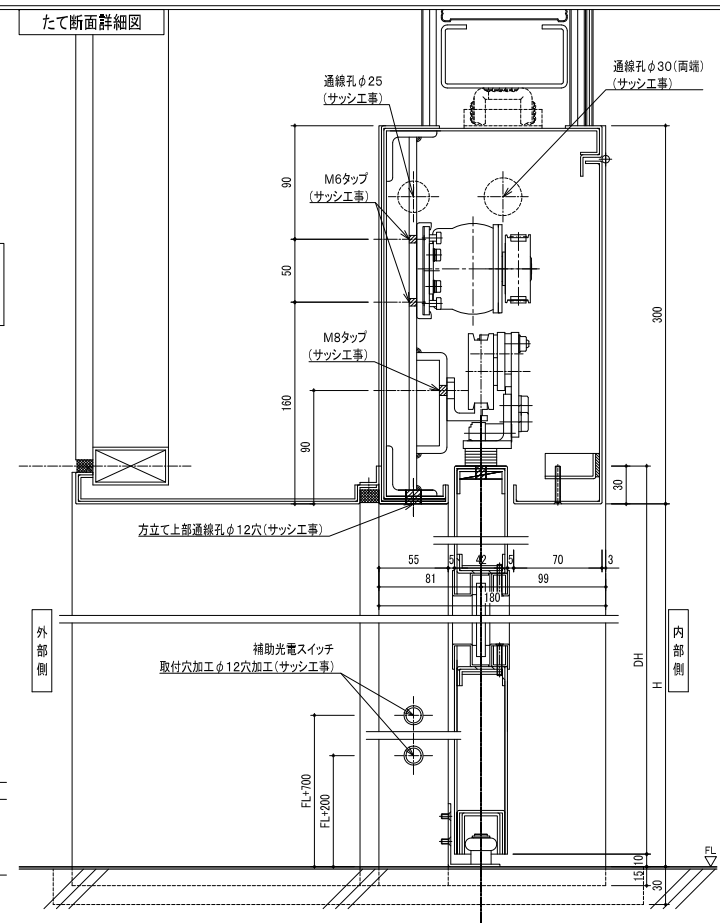

よこ断面詳細図

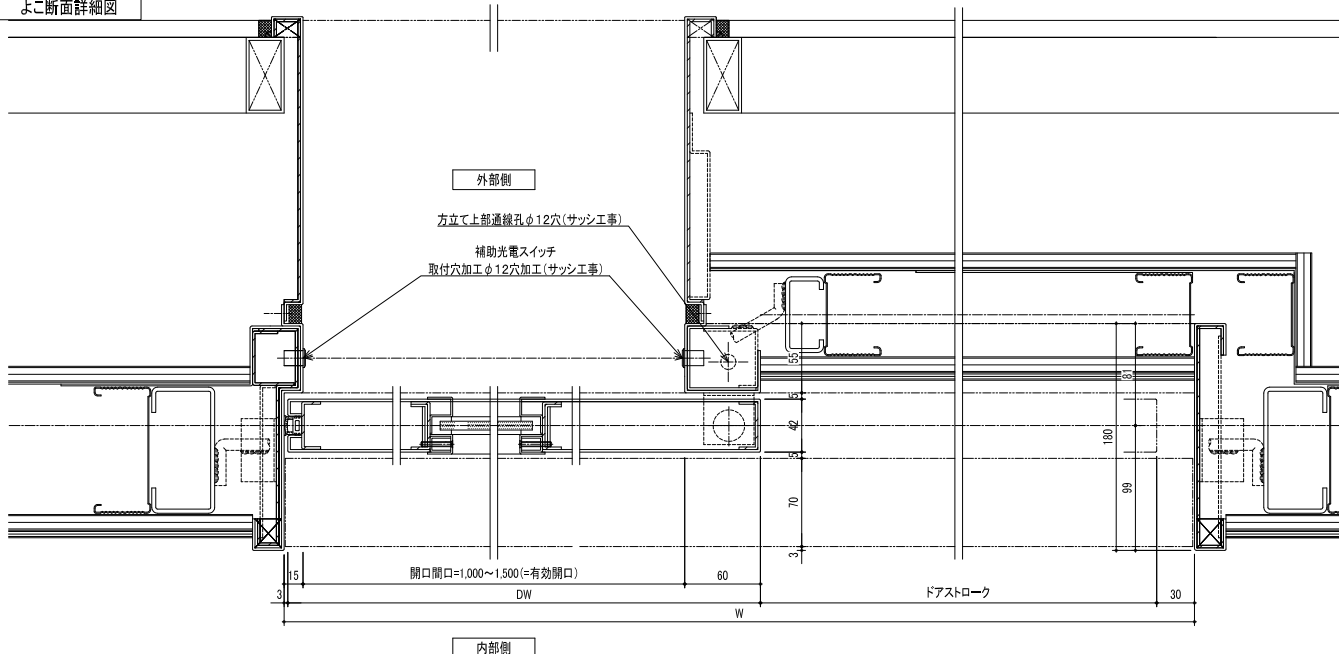

仕様	
開閉方式	片引き
サッシ枠 材質・仕上げ	SUS304-1.5t HL仕上げ
扉 材質・仕上げ	フラッシュ扉 扉質量:150kg以下 SUS304-1.5t HL仕上げ
ガラス	強化ガラス 6t 透明
自動ドア装置	SOV-160KLCM LH-32レール
検出装置	内部 非接触スイッチ 近赤外線反射型センサー(無目付け)
	外部 非接触スイッチ 近赤外線反射型センサー(無目付け)
補助光電スイッチ	近赤外線透過型センサー 2ビーム
設置場所	準備室
建物用途	医療福祉施設
縮尺	A2
図番	01-03-01
更新日/作図日	*****/'11.04.01