




姿図・たて/よこ断面図

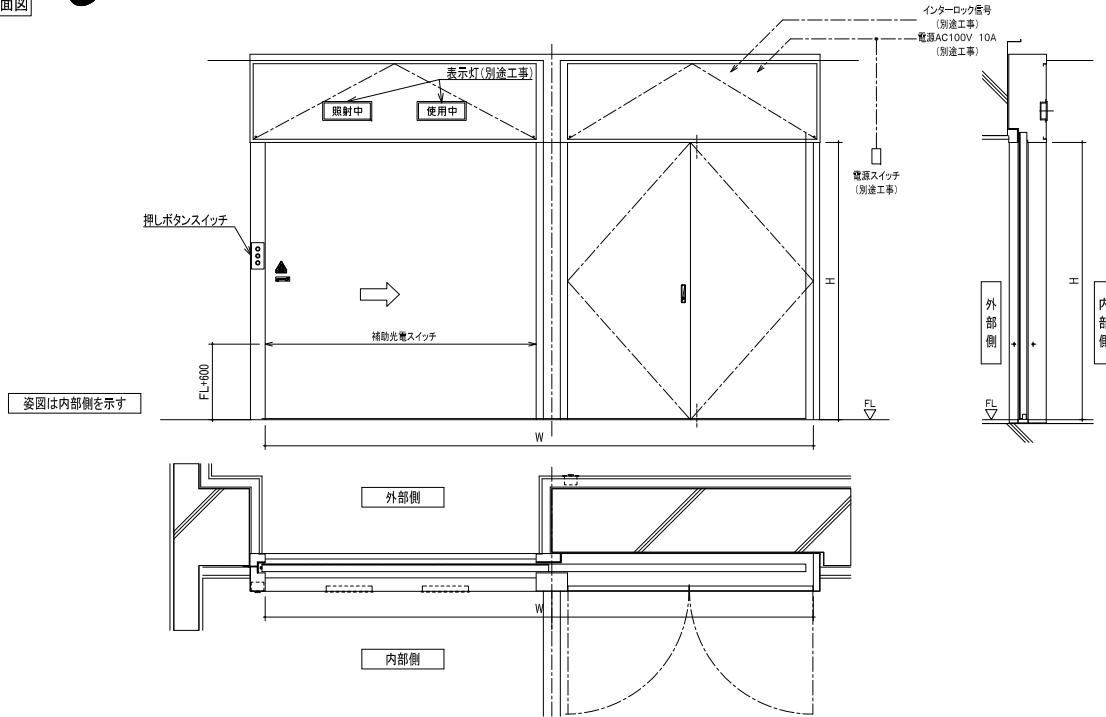

たて断面詳細図

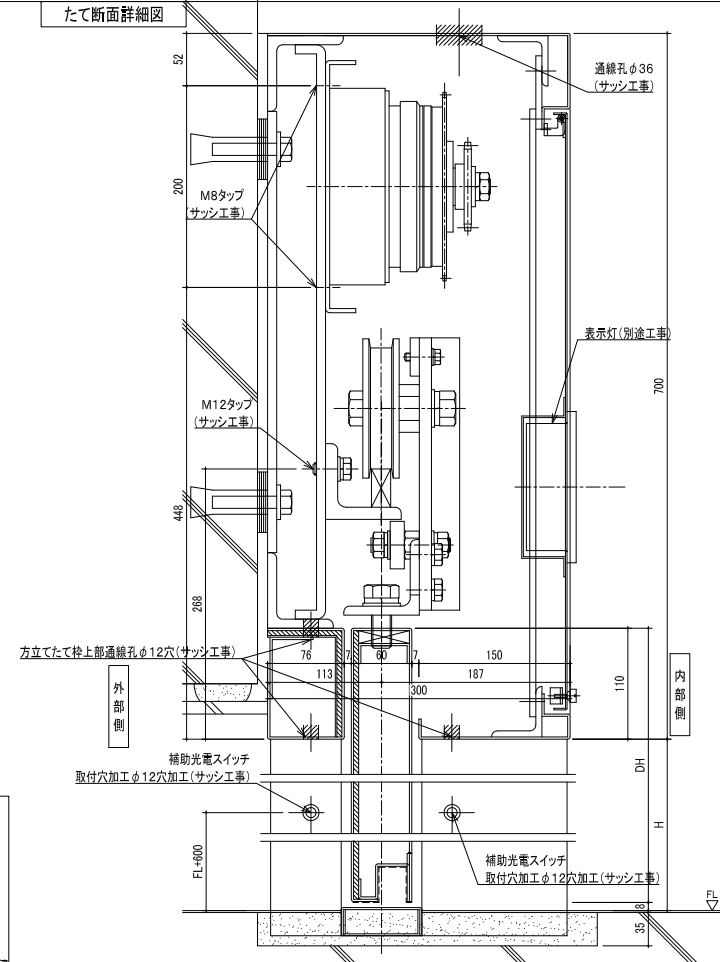

よこ断面詳細図

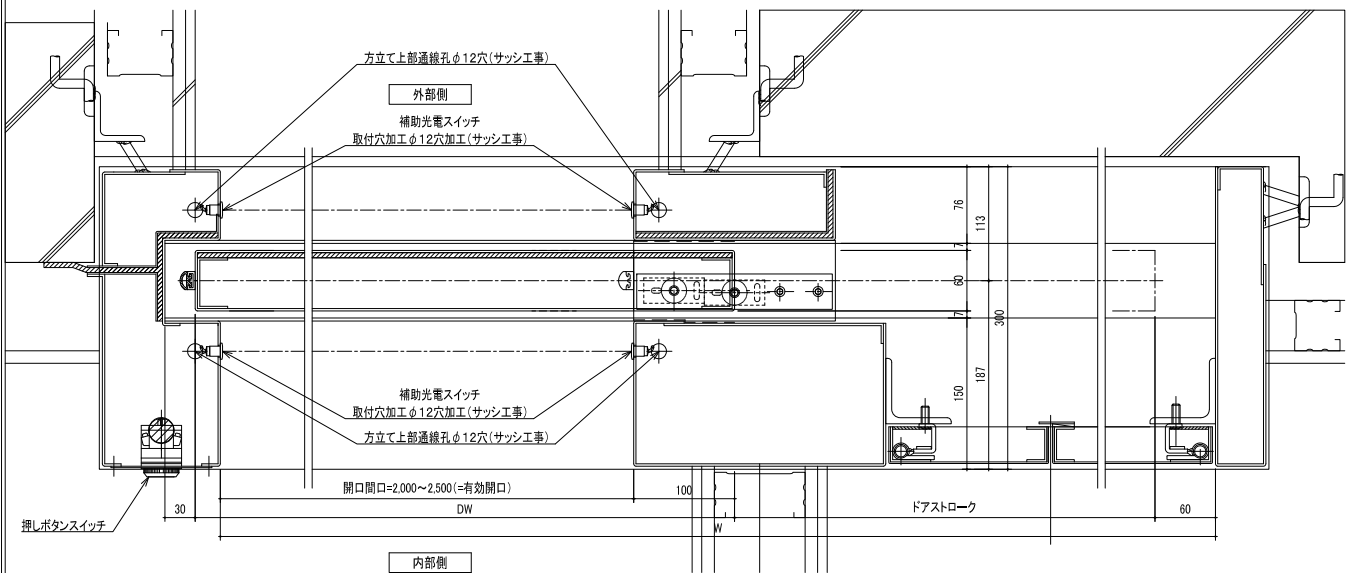

仕様				
開閉方式	片引き			
サッシ枠 材質・仕上げ	St-2.3t 鉛入り 焼付け塗装/その他			
扉 材質・仕上げ	遮蔽扉 扉質量: 1, 200kg以下 St-3.2t 鉛入り 焼付け塗装/その他			
ガラス	—			
自動ドア装置	SOV-400KDC 1/3減速機付き			
検出装置	内部 押しボタンスイッチ			
	外部 押しボタンスイッチ			
補助光電スイッチ	近赤外線透過型センサー 2ビーム			
設置場所	リニアック室			
建物用途	医療福祉施設	縮尺	図番	更新日/作図日
		A2	01-09-01	***.***
		1/30		'11.04.01