



無目展開図

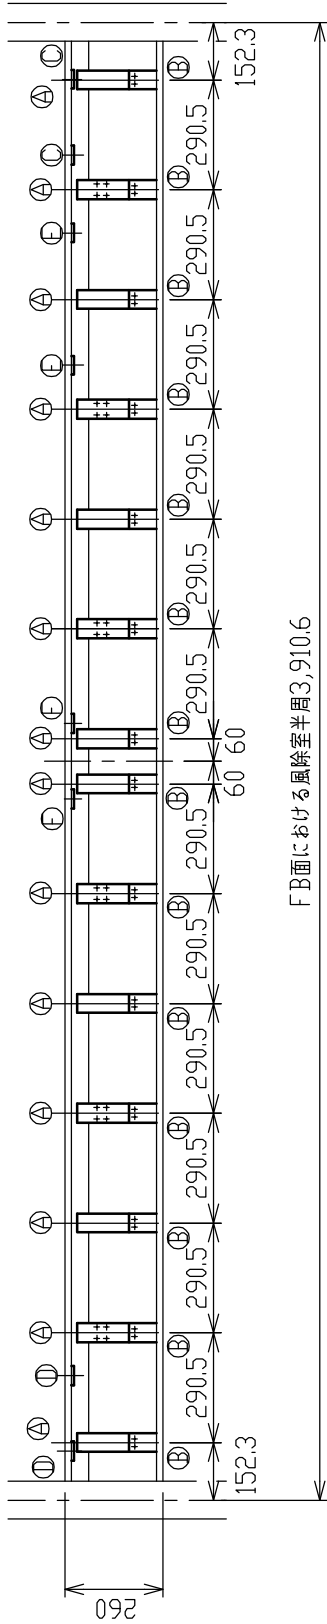

FB面における風除室半周3,910.6

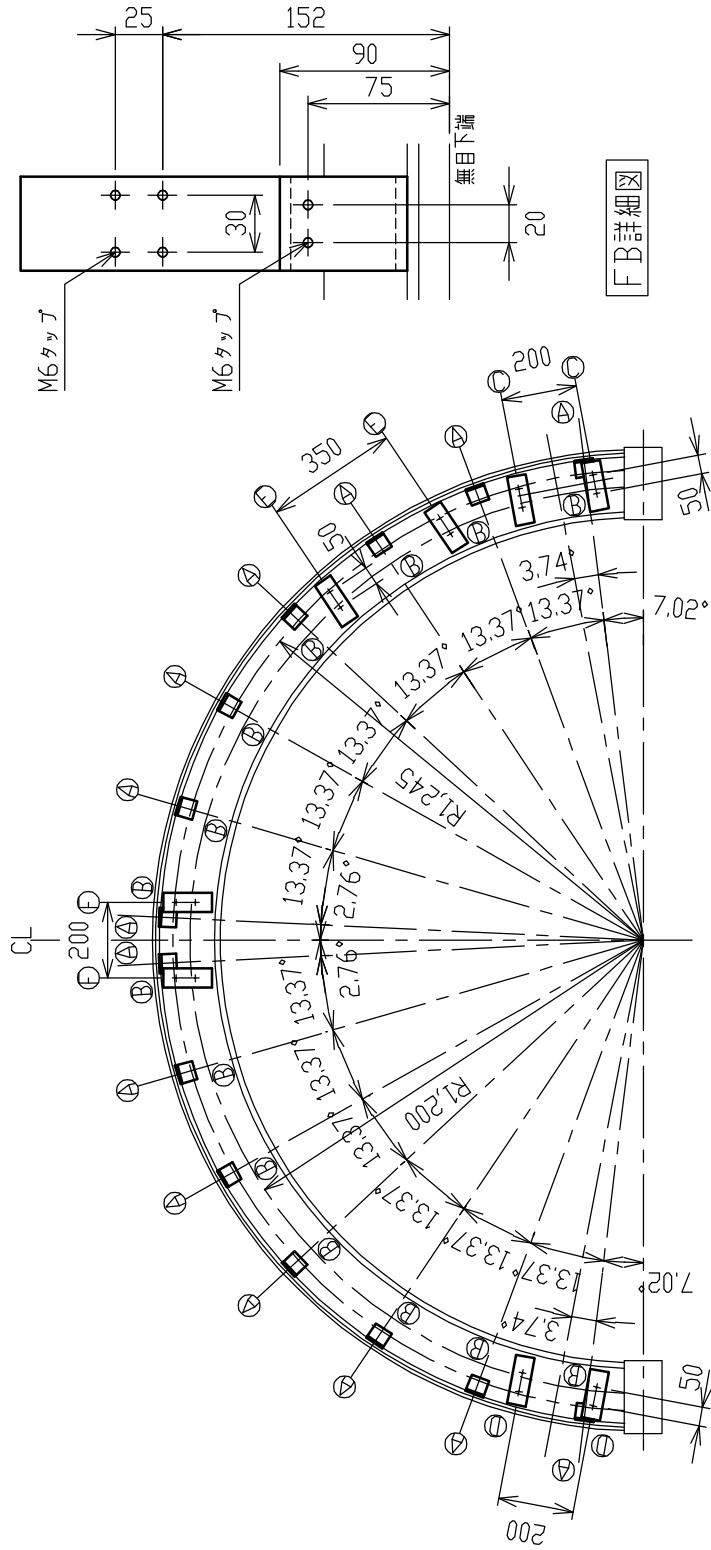

円形ドア納り 1200R	SOT-R200	面引き	図番8-3 1200R FB割付図
--------------	----------	-----	----------------------