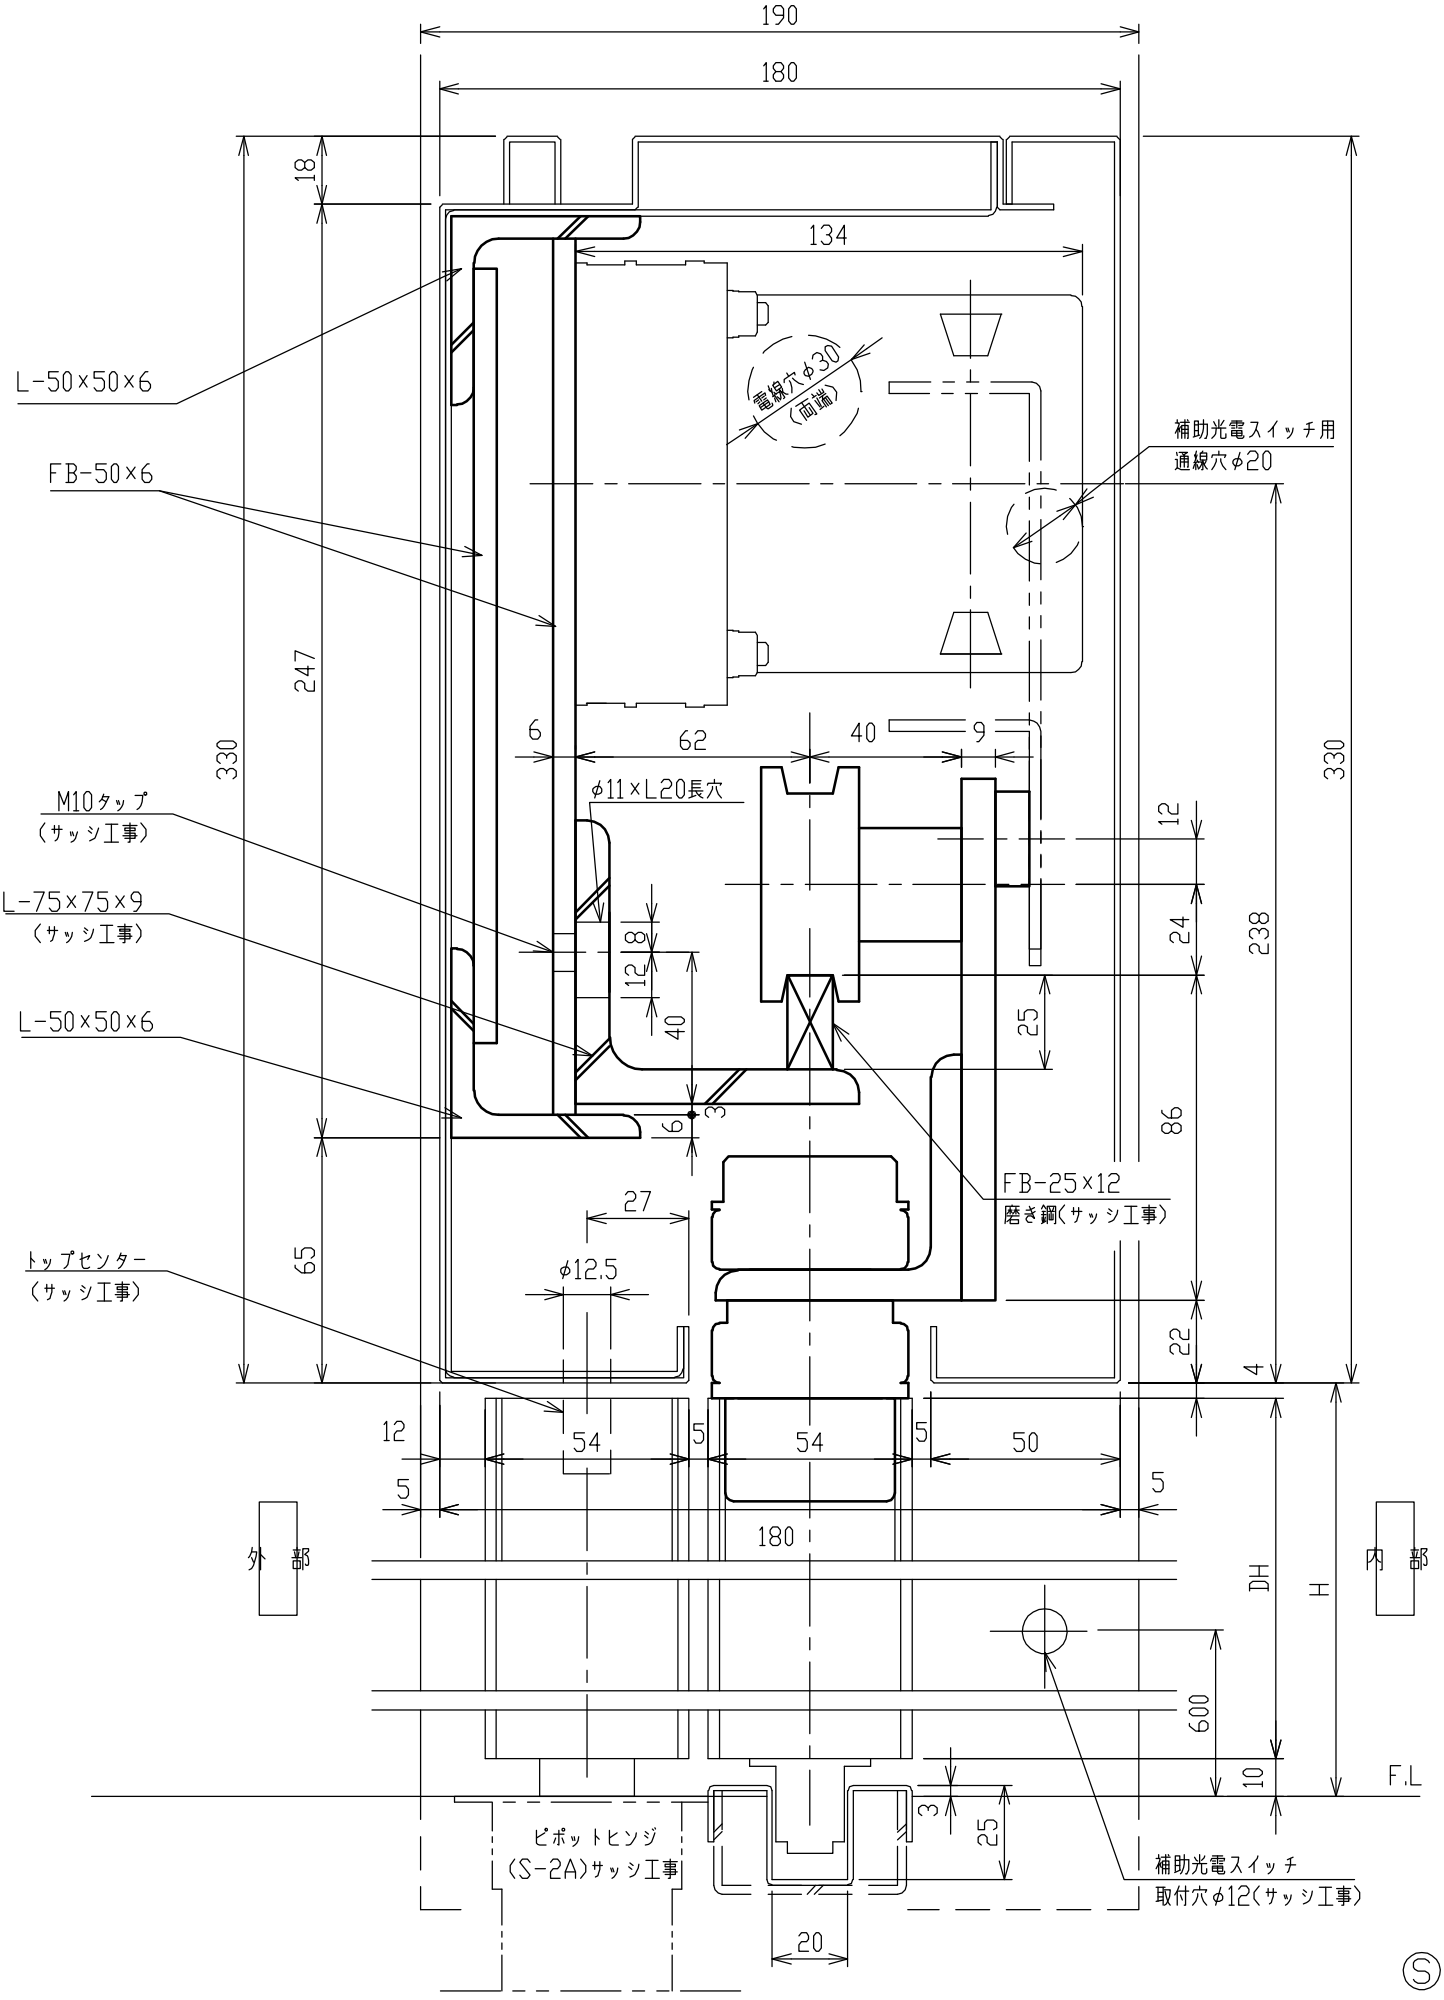

Ⓢ

フルオープナー(ステンレス框ドア)	TF-1200S TF-1200D	片引き又は両引き	図番14-2　たて断面図