


扉幅小寸法

	片引き	両引き
W0	1166	2329
DW1	654	654
DW2	584	584

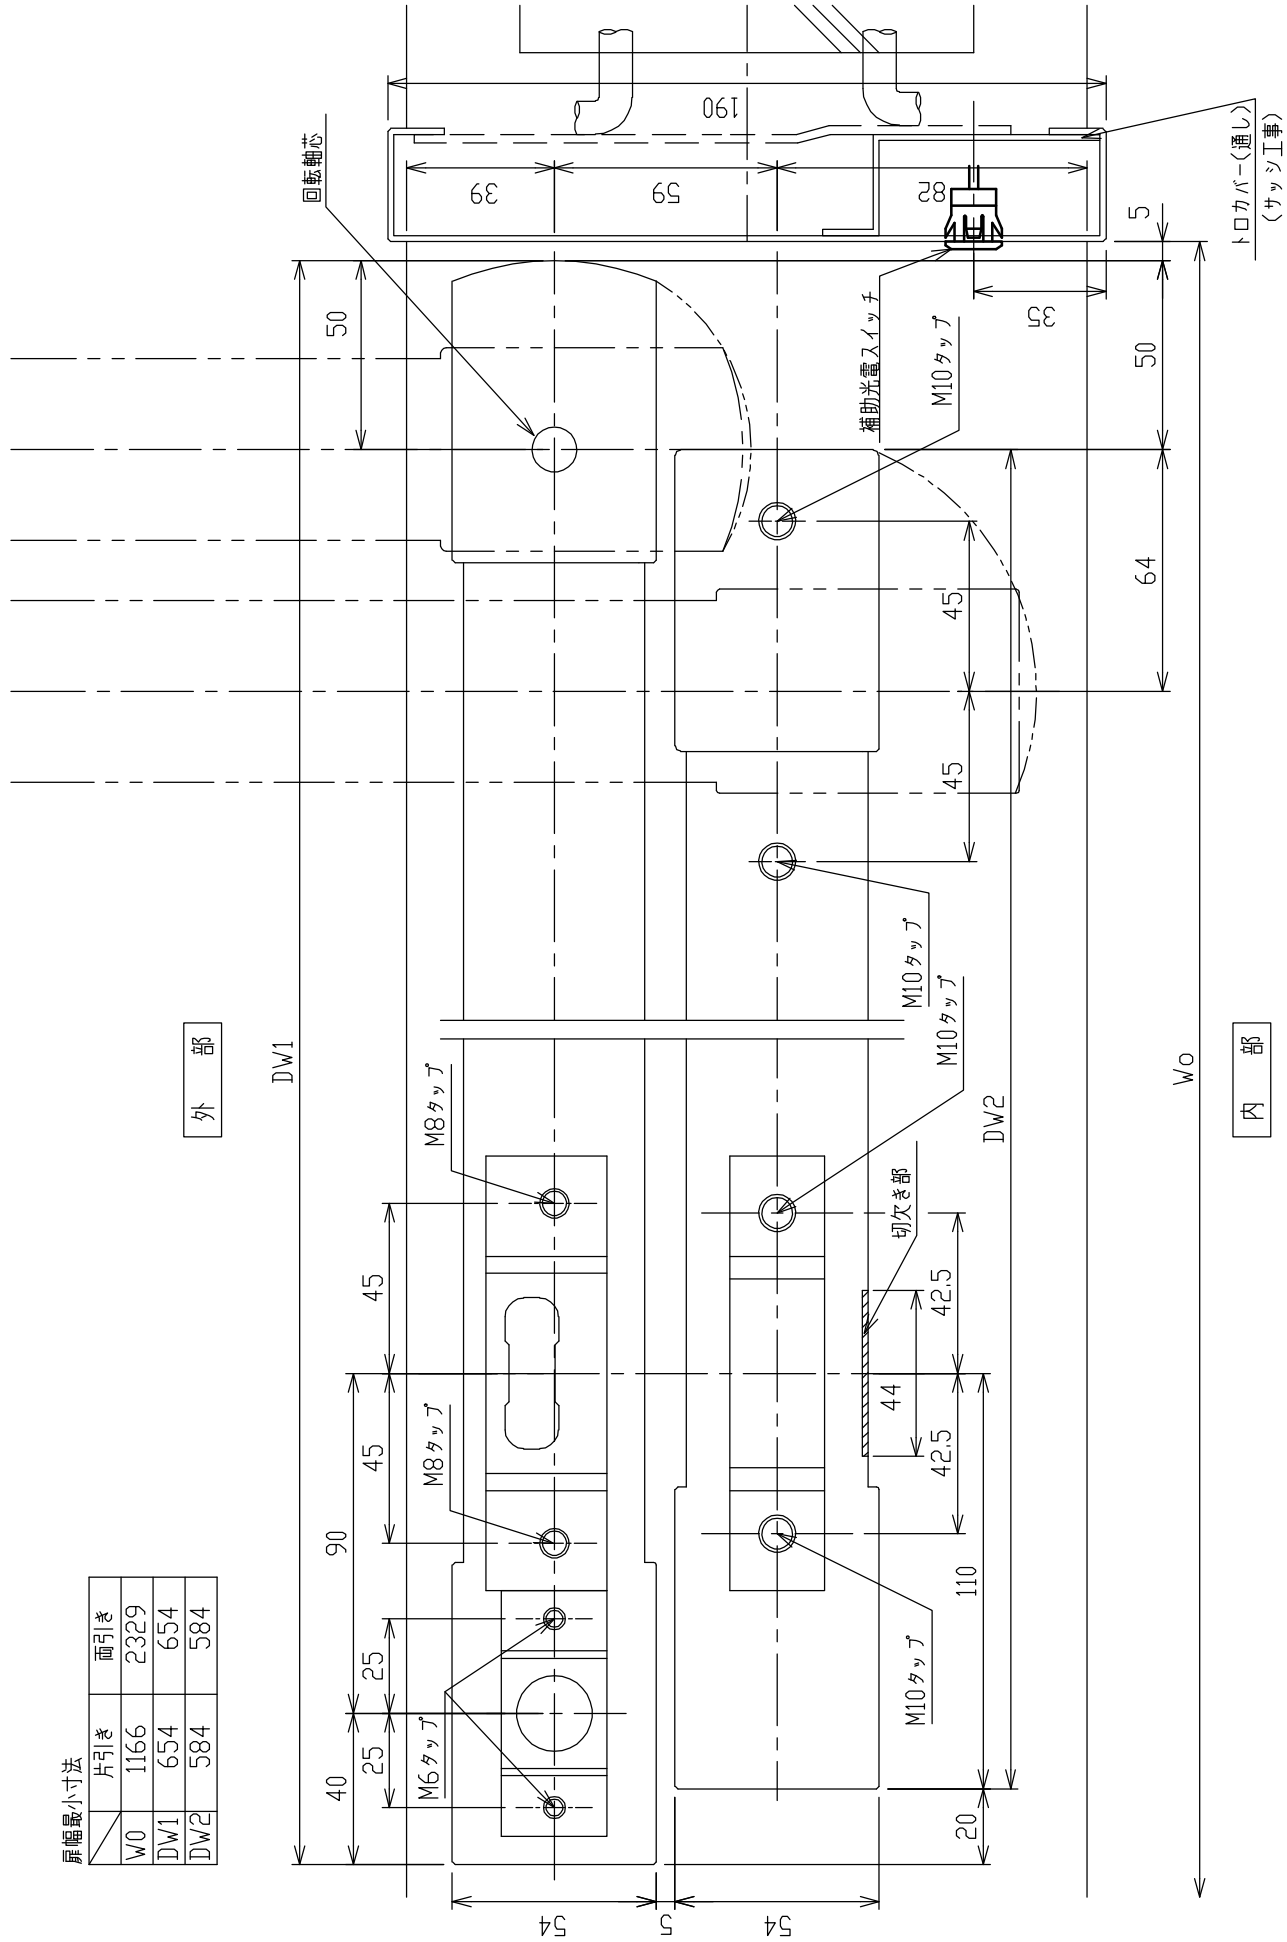

フルオープナー(ステンレス框ドア)	TF-1200S TF-1200D	片引き又は両引き	図番14-3 よこ断面図
-------------------	----------------------	----------	--------------