
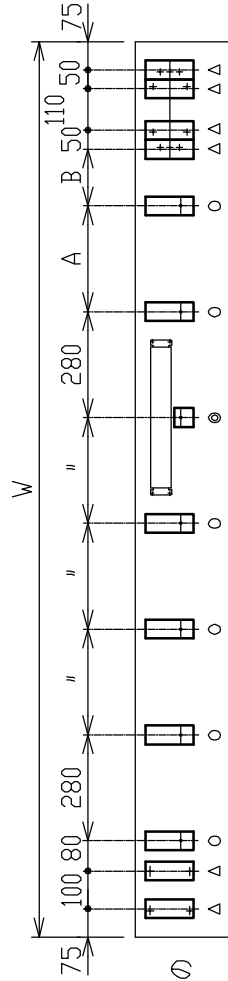


防音ドア納り	SOV-200KDC	片引き又は両引き	図番18-3 FB割付図
--------	------------	----------	--------------

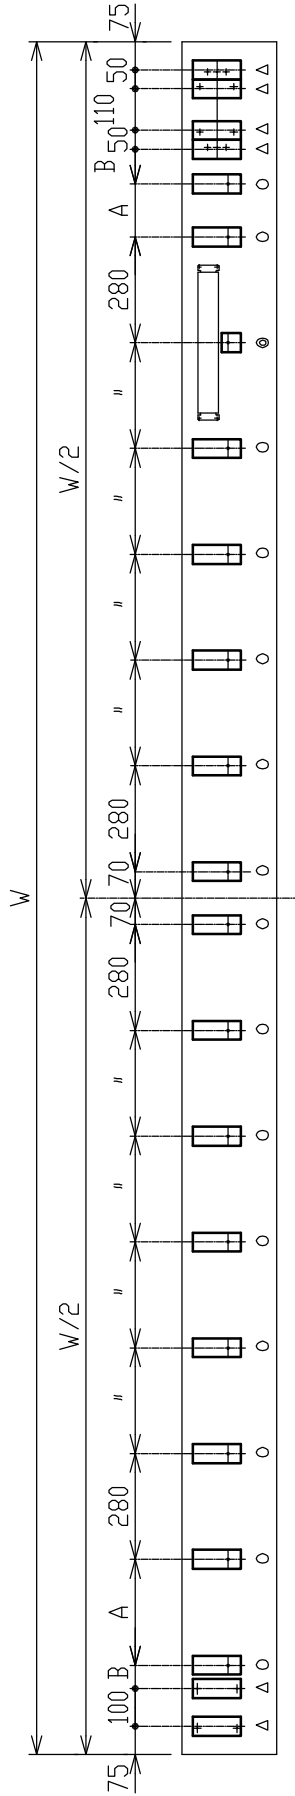

A . . . 140又は280

B . . . 50~190

* Bの寸法が50~190になるように、Aの寸法を140又は280のどちらかにしてF,Bの割り振りをして下さい。

(レール穴ピッチは140です。)


(両引きの場合、エンジン側、プーリ側のそれぞれのA・Bの寸法は、異なる場合があります。)

△ . . . エンジン、ガイドプーリ用F,B



○ . . . レール用F,B

◎ . . . コントローラ用F,B

プーリ用

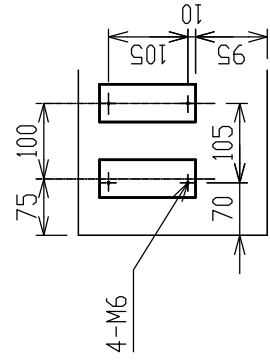

エンジン用

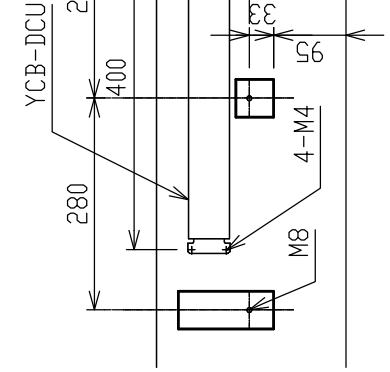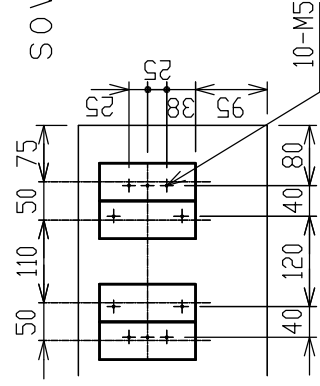

SOV-200KDC