

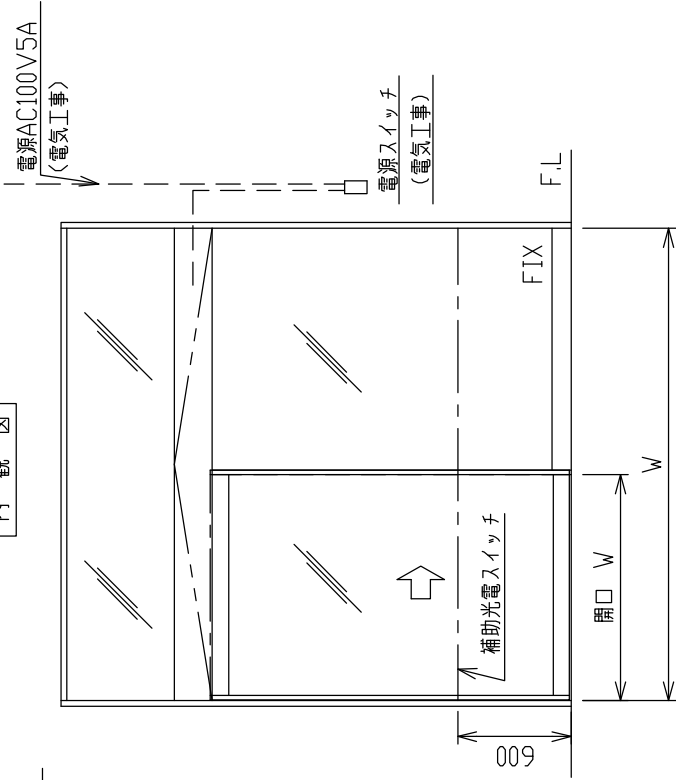


内観図

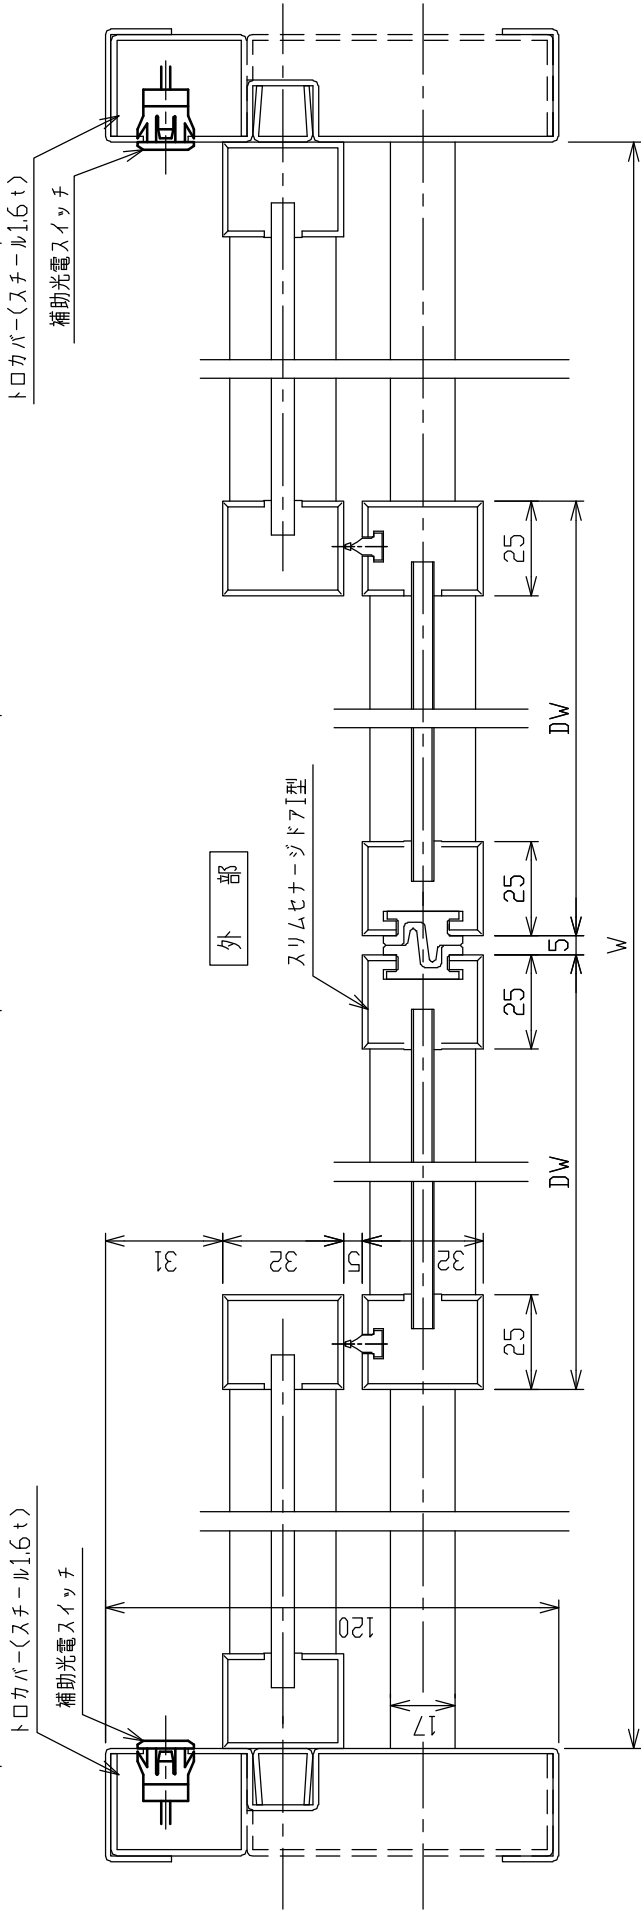

内観図

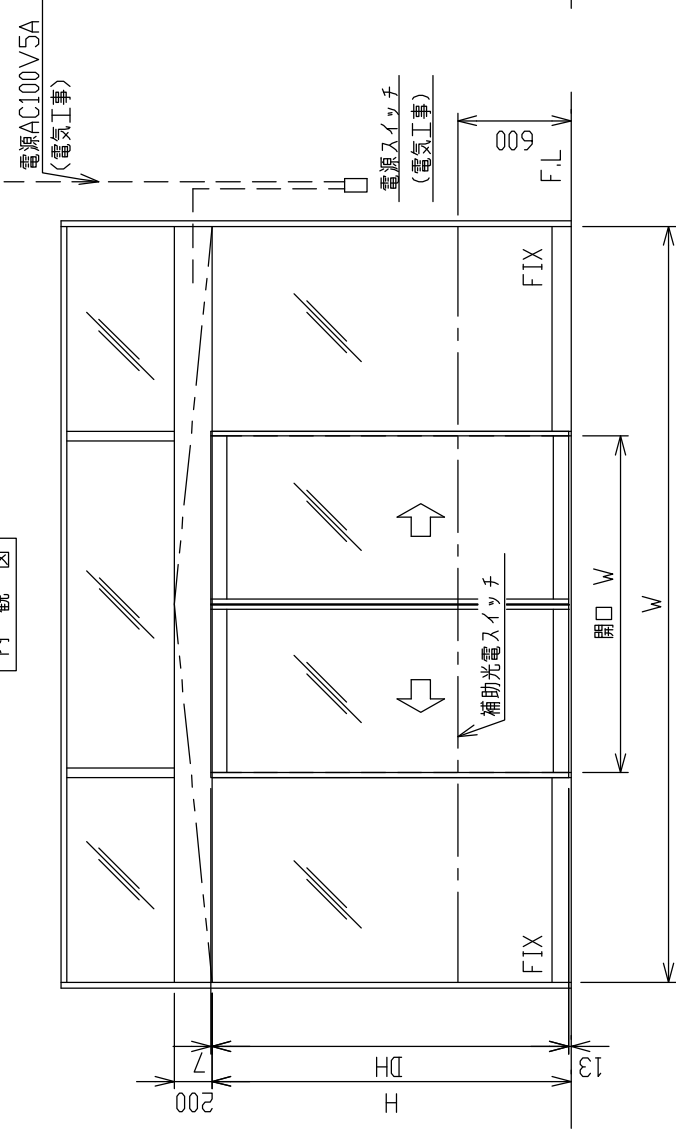

内 部

注、DWと引込み寸法 (FIX X W) が同一の場合
引き残しが出る場合がありますのでご注意ください。

ステンレスサッシ 枠見込120mm ドア・FIX共スリムセンサー・ドアI型納り	SOV-200KDC	片引き又は両引き	図番4-6 姿図 よこ断面図
--------------------------------------------	------------	----------	----------------------