


重量ドア納り	SOV-400KDC SOV-600KDC	片引き	図番 7-1 姿図・平面図 ループコイル埋設図
--------	--------------------------	-----	----------------------------


外觀図

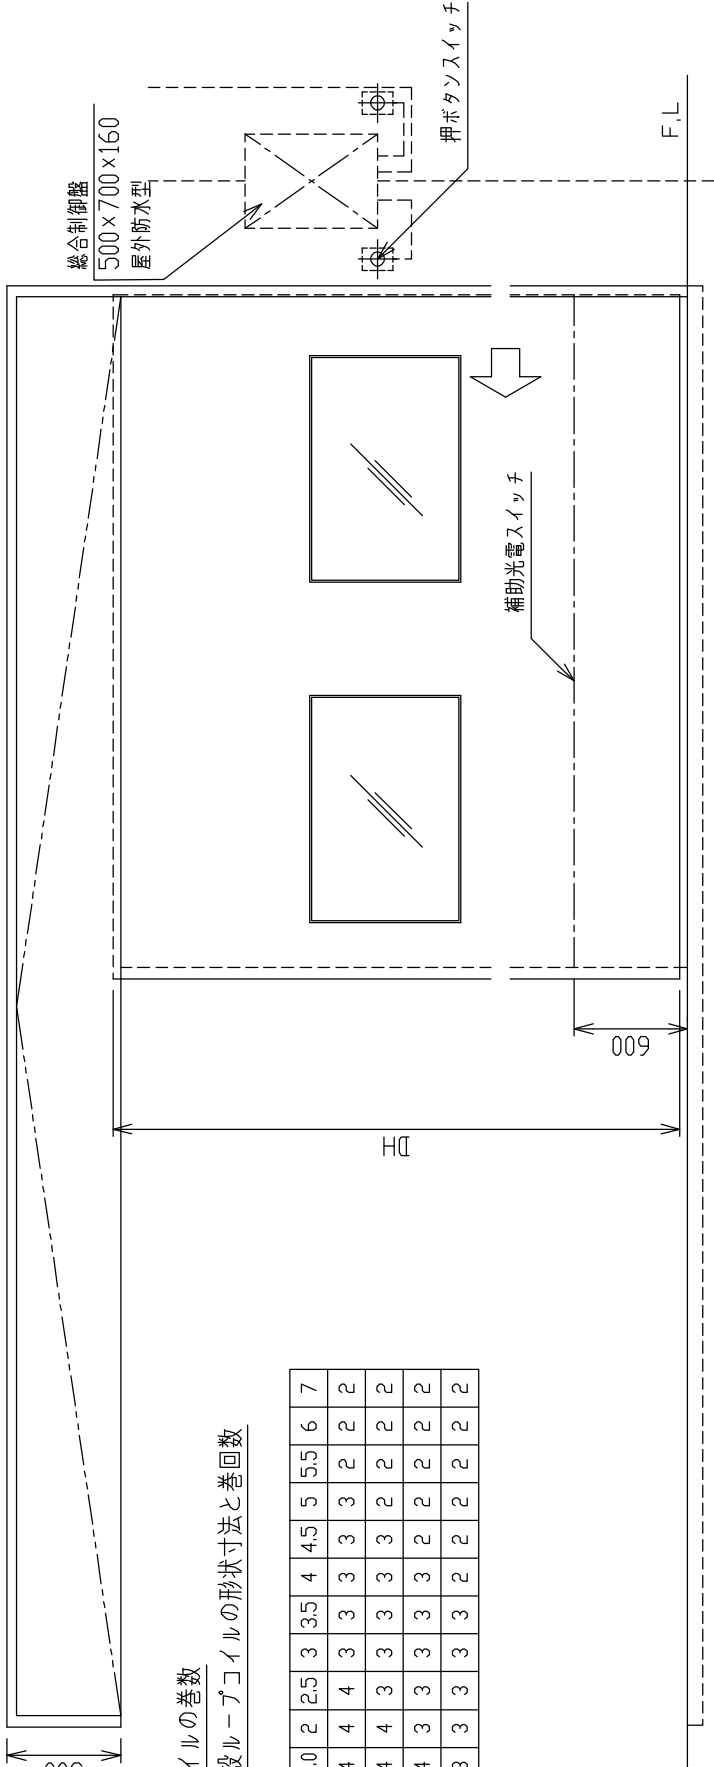

コイルの巻数
埋設ループコイルの形状寸法と巻回数

A \ B	1	1.0	2	2.5	3	3.5	4	4.5	5	5.5	6	7
1.0	4	4	4	4	3	3	3	3	3	2	2	2
1.5	4	4	4	3	3	3	3	3	2	2	2	2
2.0	4	4	3	3	3	3	3	2	2	2	2	2
2.5	4	3	3	3	3	3	2	2	2	2	2	2

ループコイル埋設詳細

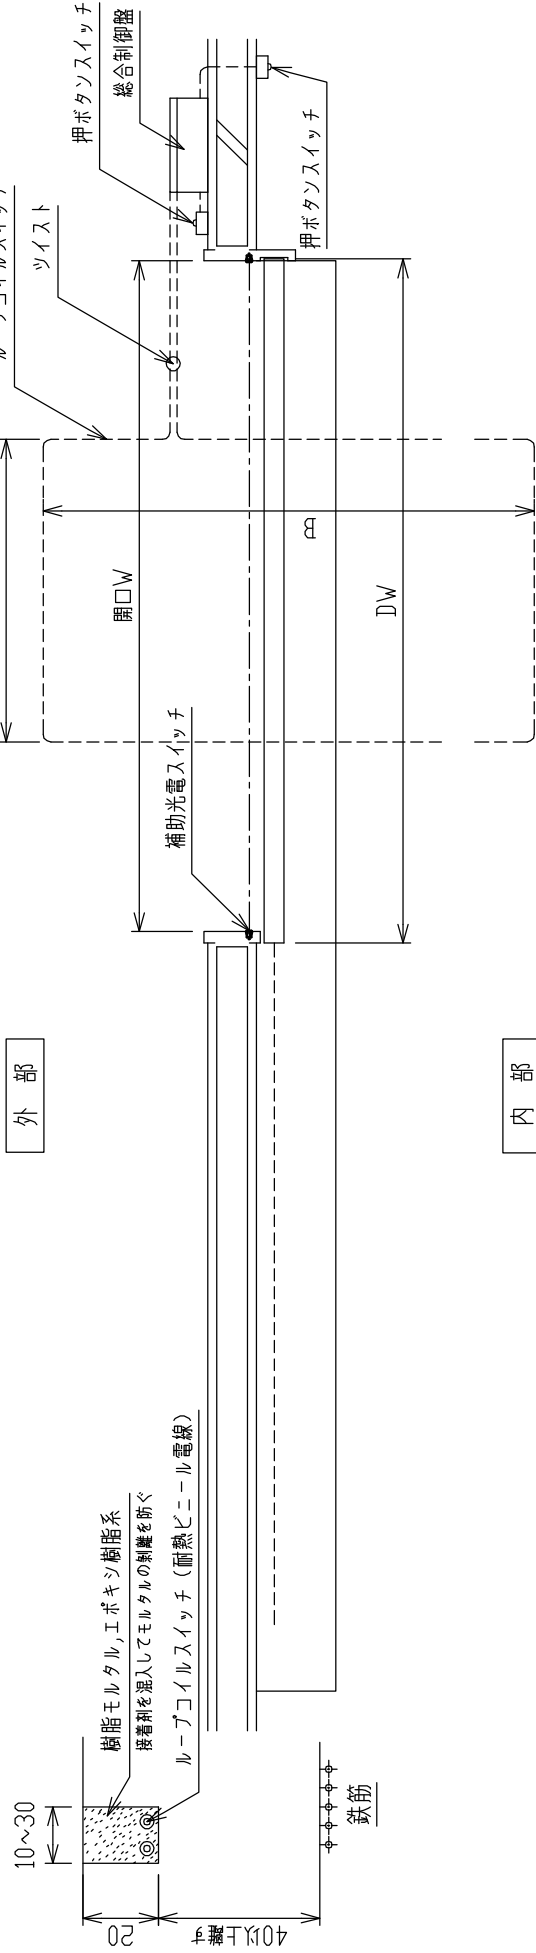

外部

内部